

Sala XYZ

PALO ALTO

Història > Historia > History

Palo Alto és un espai singular, per la seva història i jardins. Una fàbrica rehabilitada que data del 1857, on en l'actualitat conviuen quinze empreses del sector creatiu: arquitectes, fotògrafs, artistes i professionals de diferents àmbits del disseny.

Palo Alto es un espacio singular, por su historia y jardines. Una fábrica rehabilitada que data de 1857, donde en la actualidad conviven quince empresas del sector creativo: arquitectos, fotógrafos, artistas y profesionales de distintos ámbitos del diseño.

Palo Alto is a unique space, due to its history and gardens. A renovated factory dating back to 1857, where fifteen companies from the creative sector currently coexist: architects, photographers, artists and professionals from different fields of design.

PALO ALTO

Informació sala > Información salsa > Room information

Total 554 m2 amb zona diàfana de 350 m2 alçada 4,30 m

Accés directe de carrer amb porta industrial de 4m x 3,5m d'alçada.

Possibilitat de caixa negra

Deu finestres opaques amb possibilitat d'accés de llum natural.

Dos banys amb avantsala, zona de maquillatge.

Wifi de fibra òptica de 600 Mb, línia, ús exclusiu de la sala

Tir de càmera lateral 12 m vertical 25 m

Potència 20 kW amb possibilitat d'ampliació de presa.

Pantalla de cinema (sense projector)

Il·luminació led i equip de so sota demanda de lloguer

Total 554 m2 con zona diáfana de 350 m2 altura 4,30 m

Acceso directo de calle con puerta industrial de 4 m x 3.5 m de altura.

Posibilidad de caja negra

Diez ventanas opacas con posibilidad de acceso de luz natural.

Dos baños con antesala, zona de maquillaje.

Wifi de fibra óptica de 600 Mb, línea, uso exclusivo de la sala

Tiro de cámara lateral 12 m vertical 25 m

Potencia 20 kW con posibilidad de ampliación de toma

Pantalla de cine (no proyector)

Iluminación led y equipo de sonido bajo demanda en alquiler

Total 554 m2 with open area of 350 m2 height 4.30 m

Direct street access with industrial door measuring 4 m x 3.5 m high.

Black box possibility

Ten opaque windows with the possibility of accessing natural light.

Two bathrooms with anteroom, makeup area.

600 Mb fiber optic wifi, line, exclusive use of the room


Camera shot side 12m vertical 25m

Power 20 kW with the possibility of socket expansion

Movie screen (not projector)

LED lighting and sound equipment on demand for rent

Sala XYZ

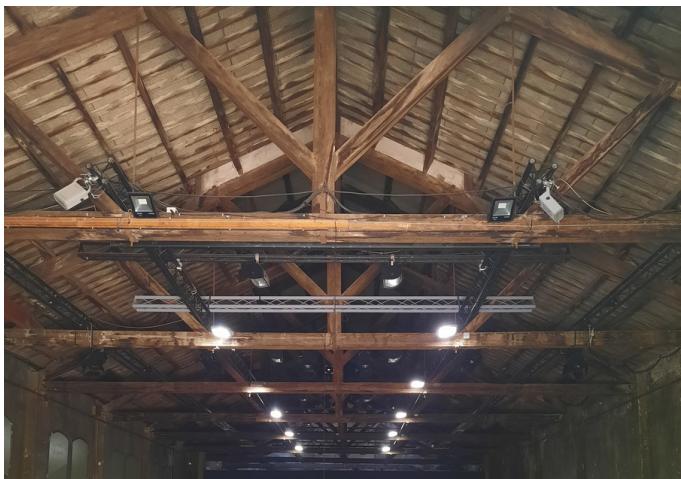

PALO ALTO

Sala XYZ


Esdeveniments > Eventos > Events





PALO ALTO

Sala XYZ



Esdeveniments > Eventos > Events

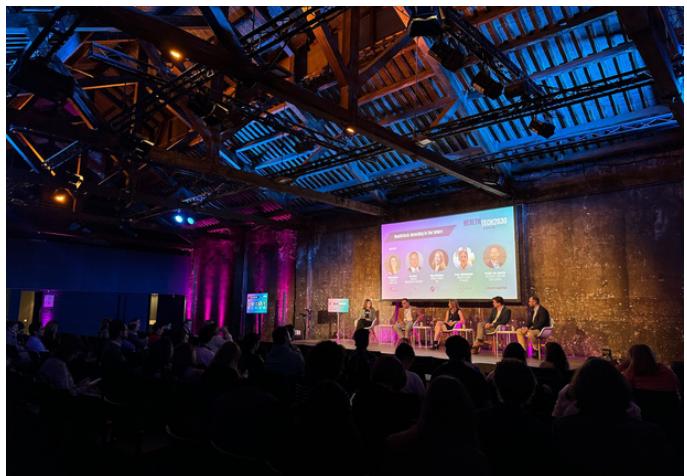


PALO ALTO

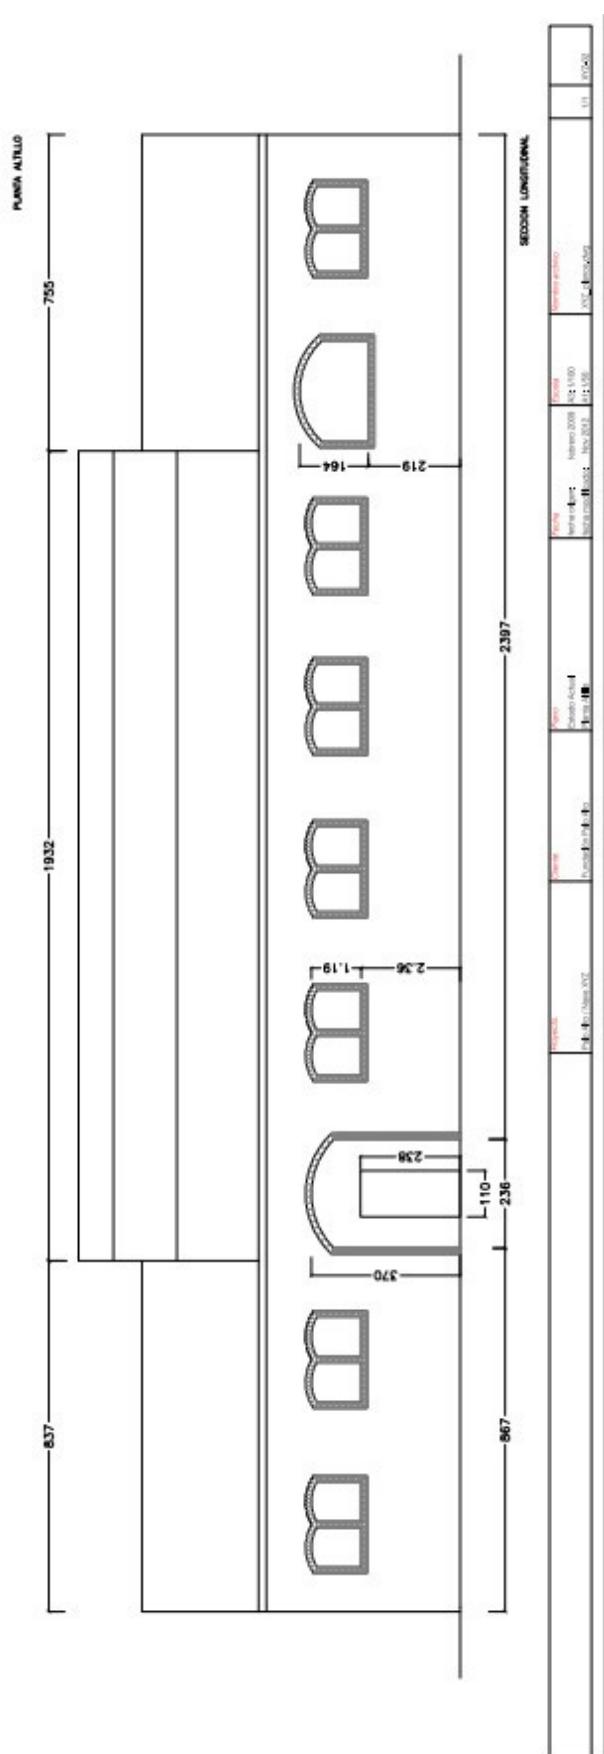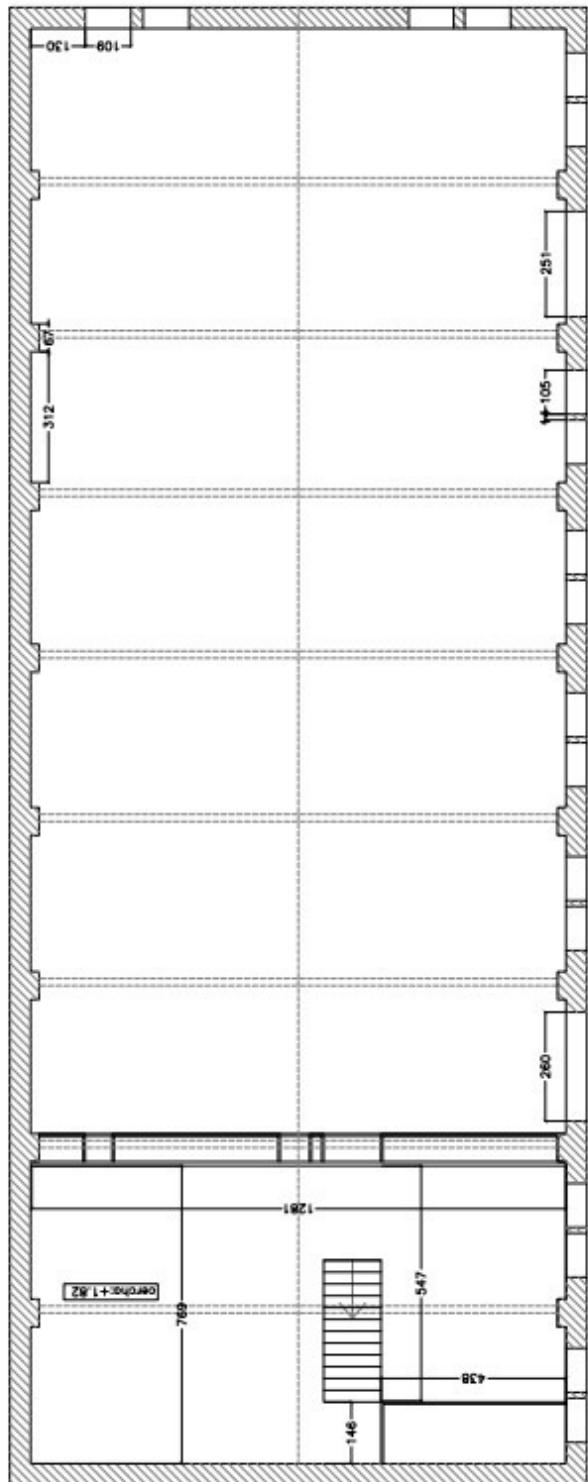

PALO ALTO

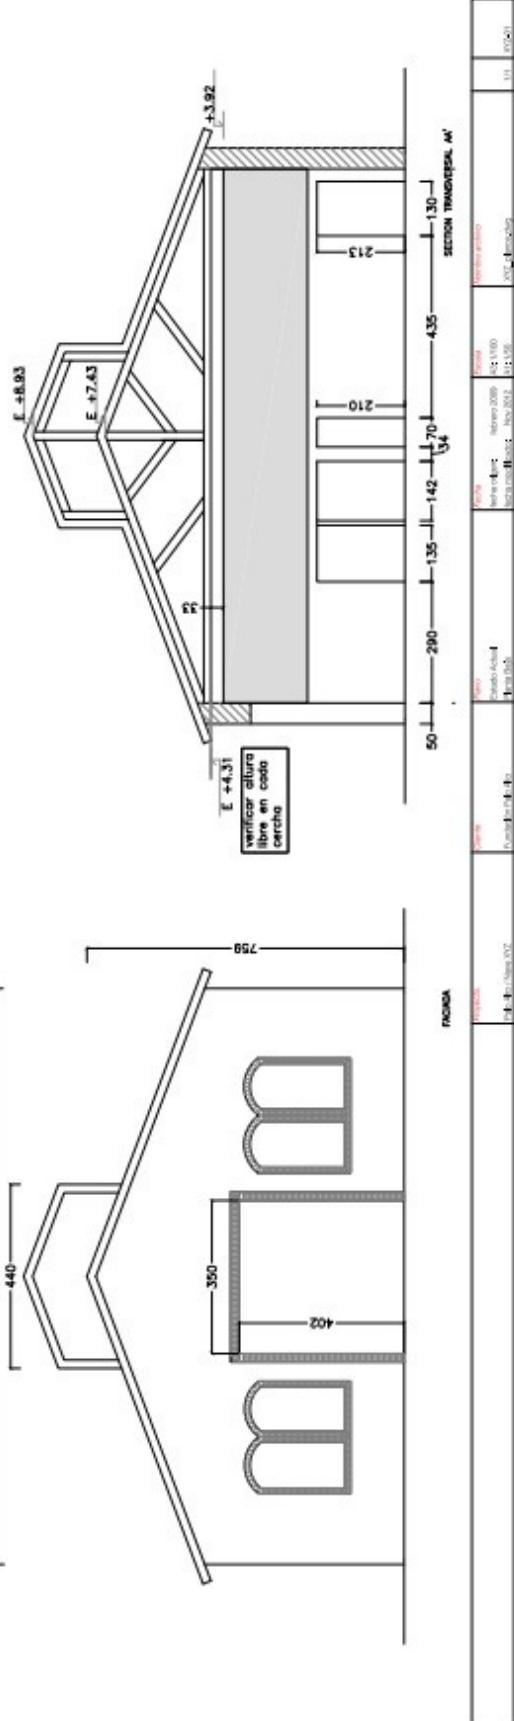
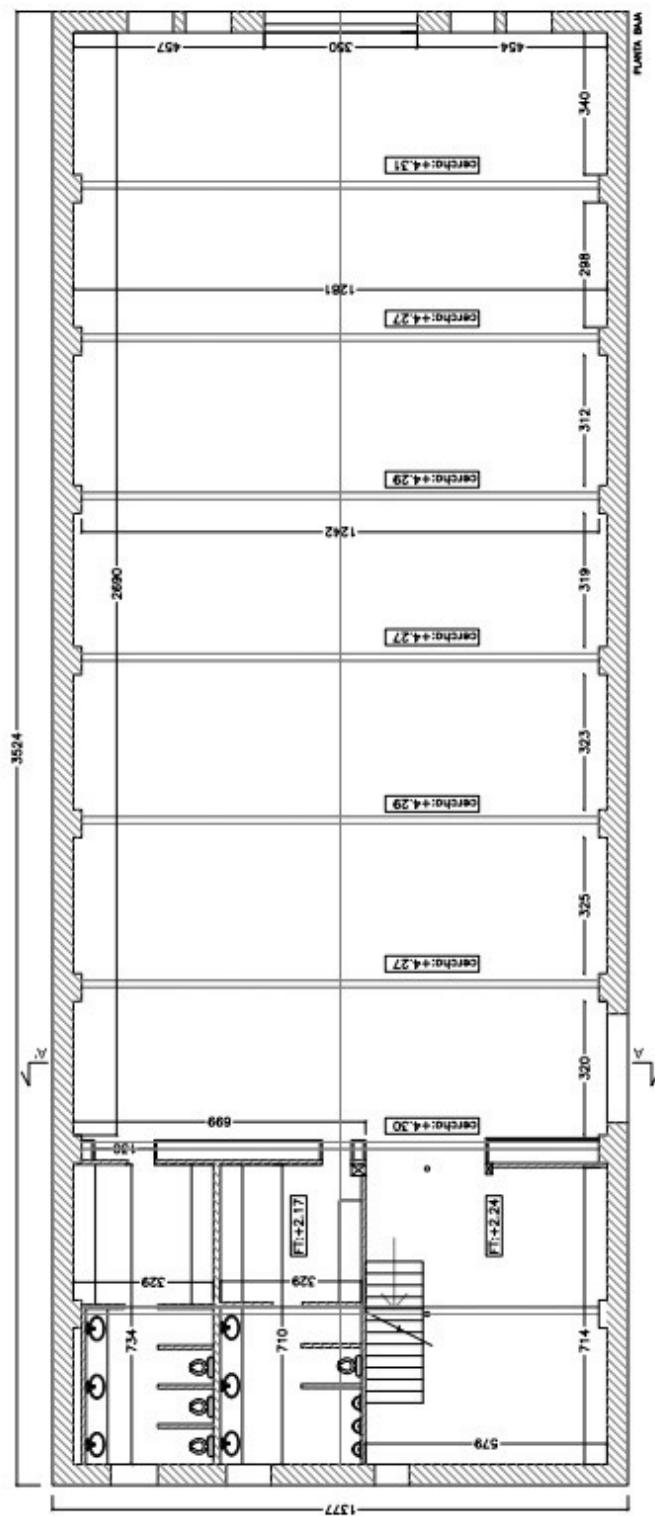


PALO ALTO

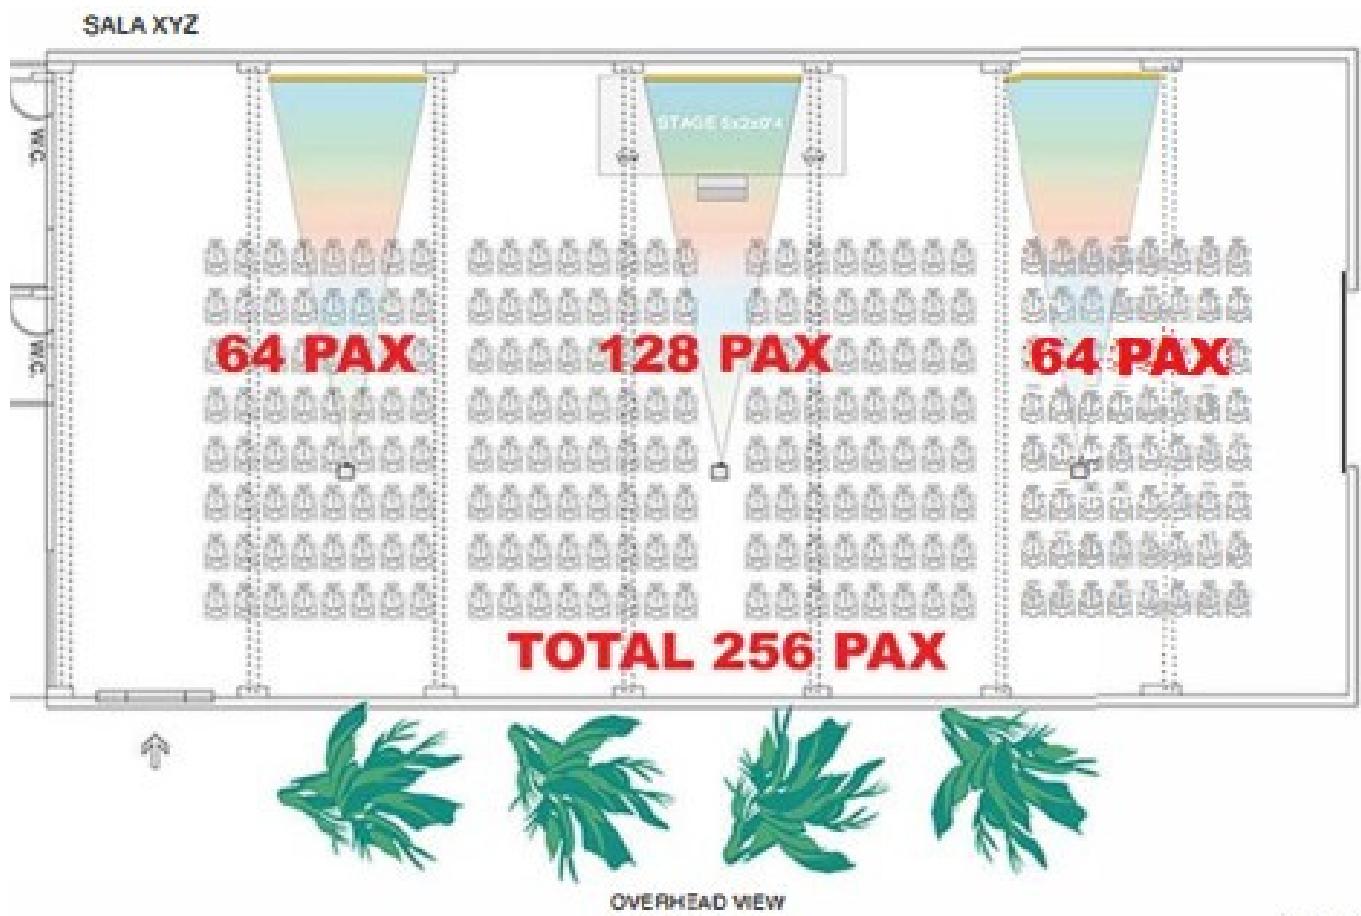


PALO ALTO

LA XYZ

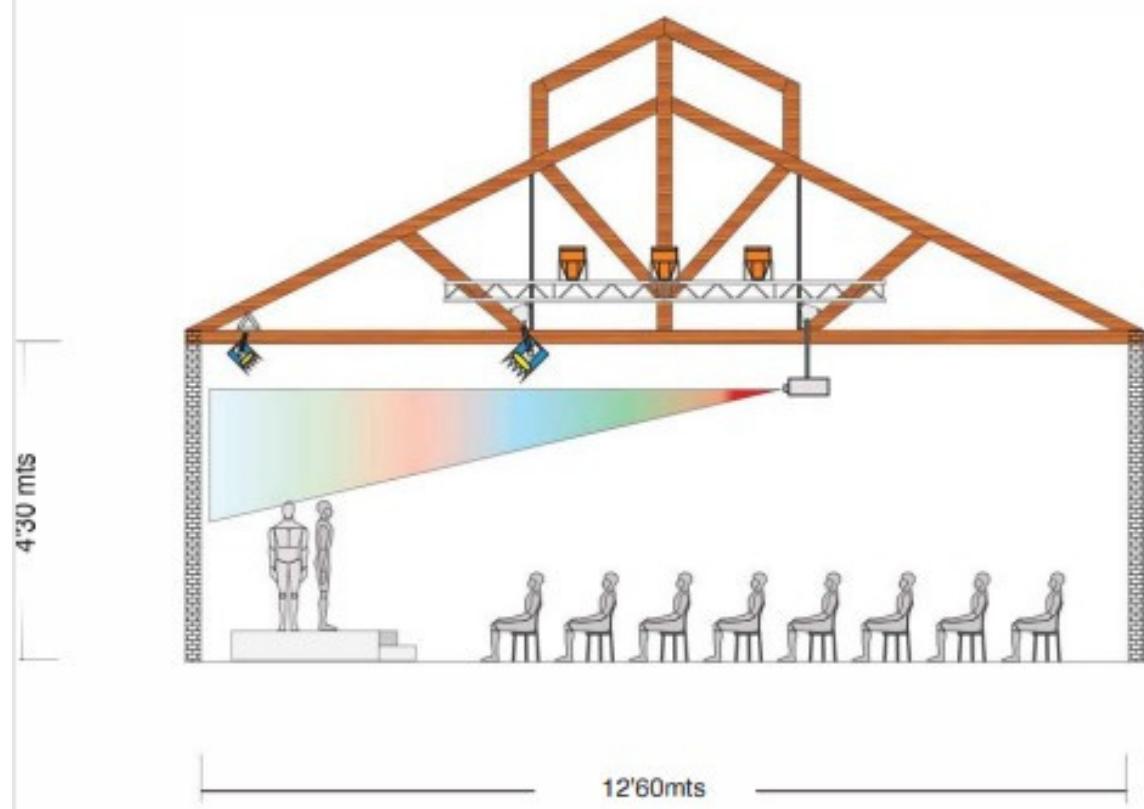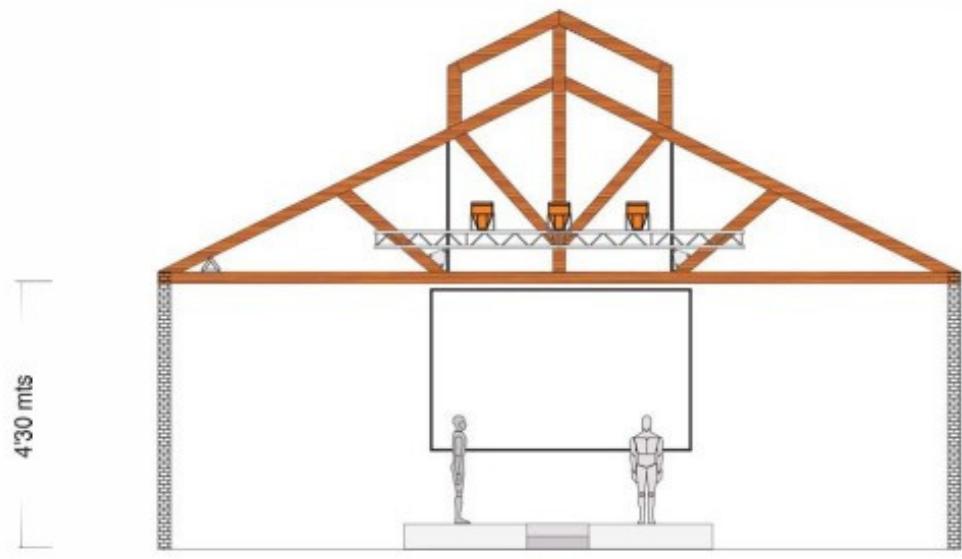

PALO ALTO

SALA XYZ

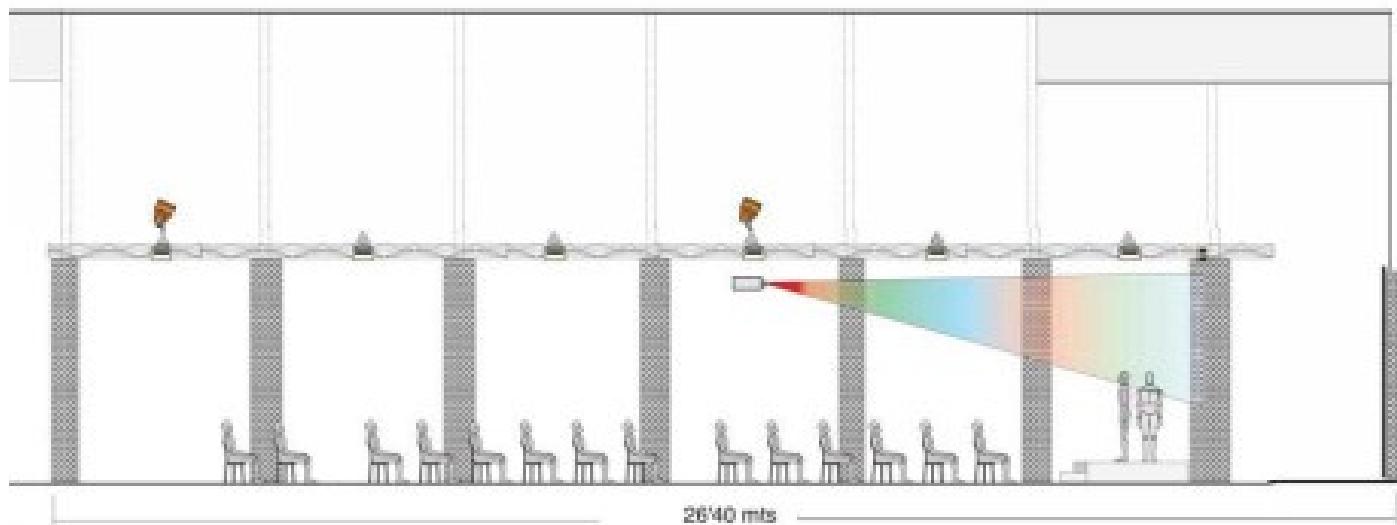

FRONT VIEW

E : 1 / 100

PALO ALTO



PALO ALTO

PALO ALTO

 931 589 555 / 671 230 545  espais@paloalto.barcelona

Pellaires 30-38 08019 Barcelona

www.paloalto.barcelona