

# Sala Cortés

## Història > Historia > History

Palo Alto és un espai singular, per la seva història i jardins. Una fàbrica rehabilitada que data del 1857, on en l'actualitat conviuen quinze empreses del sector creatiu: arquitectes, fotògrafs, artistes i professionals de diferents àmbits del disseny.

Palo Alto es un espacio singular, por su historia y jardines. Una fábrica rehabilitada que data de 1857, donde en la actualidad conviven quince empresas del sector creativo: arquitectos, fotógrafos, artistas y profesionales de distintos ámbitos del diseño.

Palo Alto is a unique space, due to its history and gardens. A renovated factory dating back to 1857, where fifteen companies from the creative sector currently coexist: architects, photographers, artists and professionals from different fields of design.

## Informació sala > Información salsa > Room information

Total 118 m2 alçada 4.20 m

Doble accés des del carrer amb obertura de 2.55 m

Finestres per a ventilació i llum natural

Un bany

Climatització fred i calent

Tir de càmera lateral 9 m vertical 12 m

Potència 6 kW

Il·luminació ambiental de colors

Projector

Total 118 m2 altura 4.20 m

Doble acceso desde calle con apertura de 2.55 m

Ventanas para ventilación y luz natural

Un Baño

Climatización frío y caliente

Tiro de cámara lateral 9 m vertical 12 m

Potencia 6 kW

Iluminación ambiental de colores

Proyector

Total 118 m2 height 4.20 m

Double access from the street with an opening of 2.55 m

Windows for ventilation and natural light

A bathroom

Hot and cold air conditioning

Camera shot side 9m vertical 12m

Power 6 kW

Colorful ambient lighting

Projector

# Sala Cortés



# Sala Cortés

Esdeveniments > Eventos > Events



**PALOALTO**

# Sala Cortés


Esdeveniments > Eventos > Events



**PALOALTO**



Emplazamiento. esc. 1/750

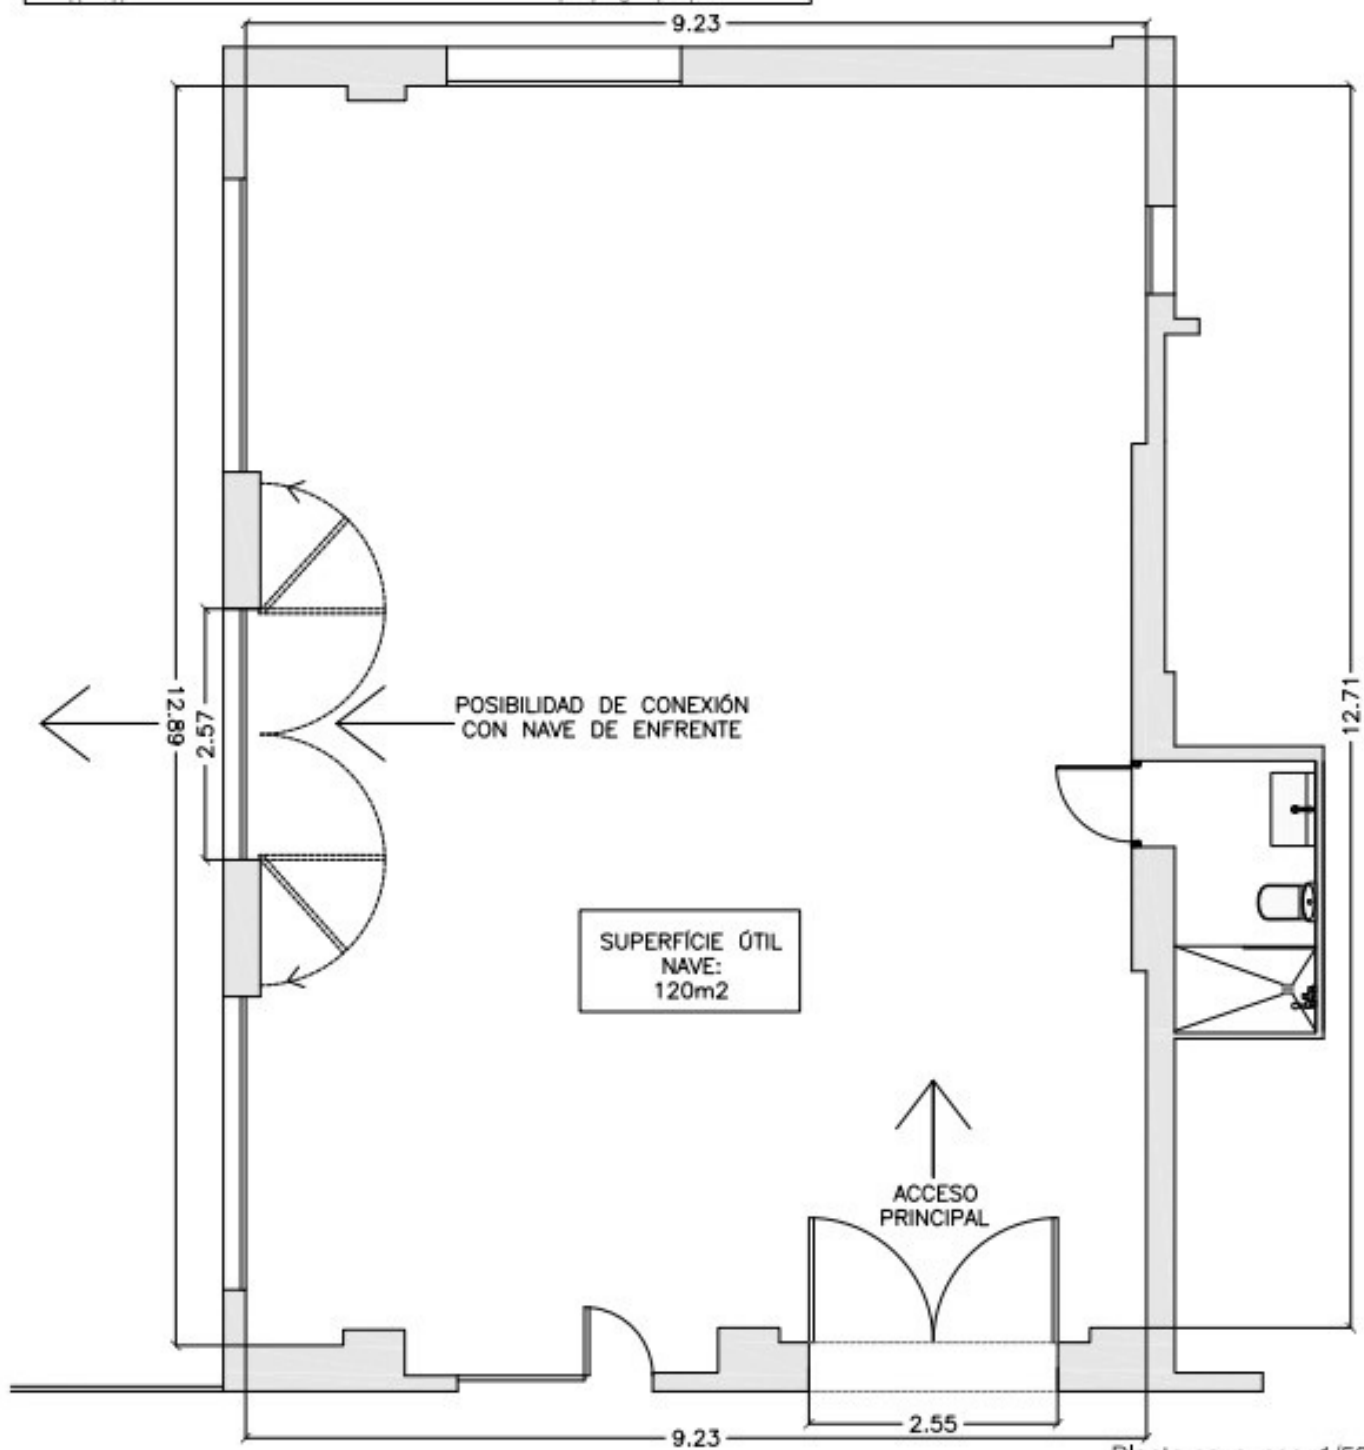

Planta nave. esc. 1/50

CLIENTE	PROYECTISTA	OPC	PROYECTO	ESTADO	FECHA ACTUALIZACIÓN
FUNDACION PALO ALTO	C/Pd Res 30-38, 08019 Barcelona	C/Pd Res 30-38, 08019 Barcelona	Fecha obra: 14/08/14 Fecha realització:	ESCAI 10x1/750 ESCAI	111 01


## Mides sala > Medidas sala > Room measurements

Biga de Fusta 4,20m  
Projector 3,20m  
Buits per sobre de la biga de fusta 5,20m  
Guia Cortines 4,58m  
Equips d'aire condicionat 3m  
Focus centrals 3,67m  
Focus laterals 3,83m

Viga de Madera 4,20 m  
Proyector 3,20m  
Huecos por encima de la viga de madera 5,20m  
Guía Cortinas 4,58m  
Equipos de aire acondicionado 3m  
Focos centrales 3,67m  
Focos laterales 3,83

Wooden Beam 4,20m  
Projector 3,20m  
Holes above the wooden beam 5,20m  
Curtain Guide 4,58m  
Air conditioning equipment 3m  
Central spotlights 3,67m  
Side spotlights 3.83m

### SALA CORTÉS

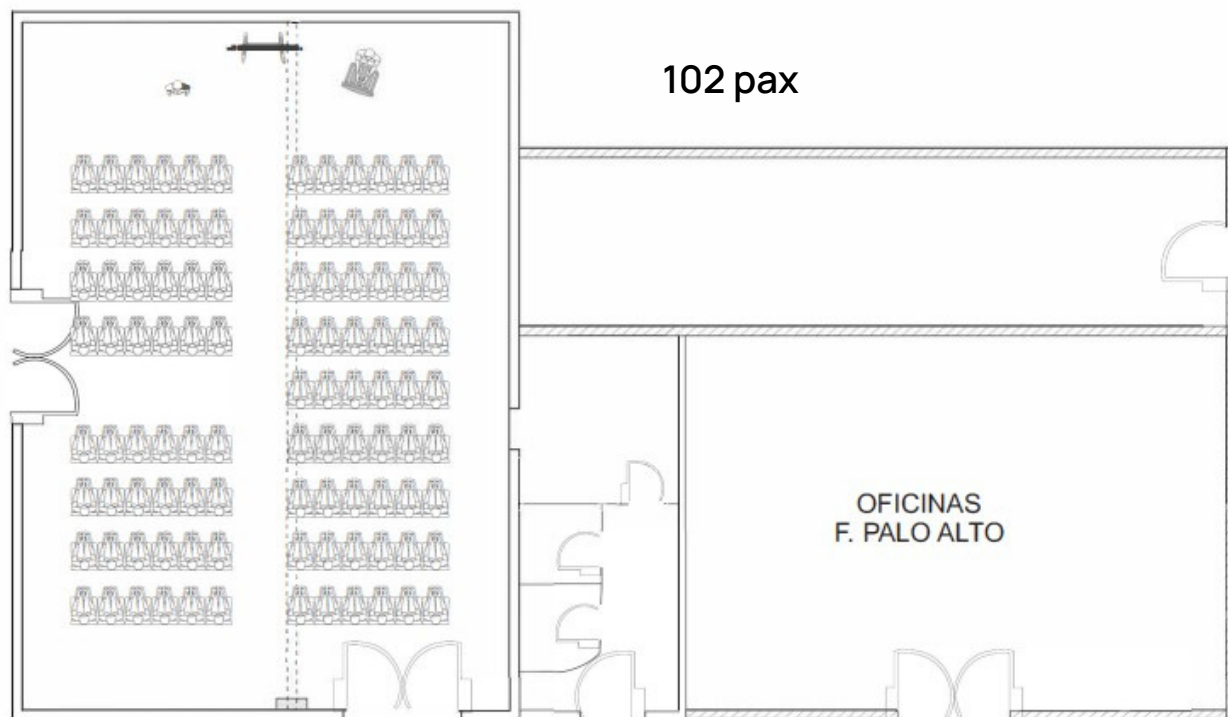



**PALOALTO**

 931 589 555 / 671 230 545  [espais@paloalto.barcelona](mailto:espais@paloalto.barcelona)

Pellaires 30-38 08019 Barcelona  
[www.paloalto.barcelona](http://www.paloalto.barcelona)